MARTINĚVES

ODŮVODNĚNÍ ÚZEMNÍHO PLÁNU

KOORDINAČNÍ VÝKRES

MĚŘÍTKO 1 : 5 000

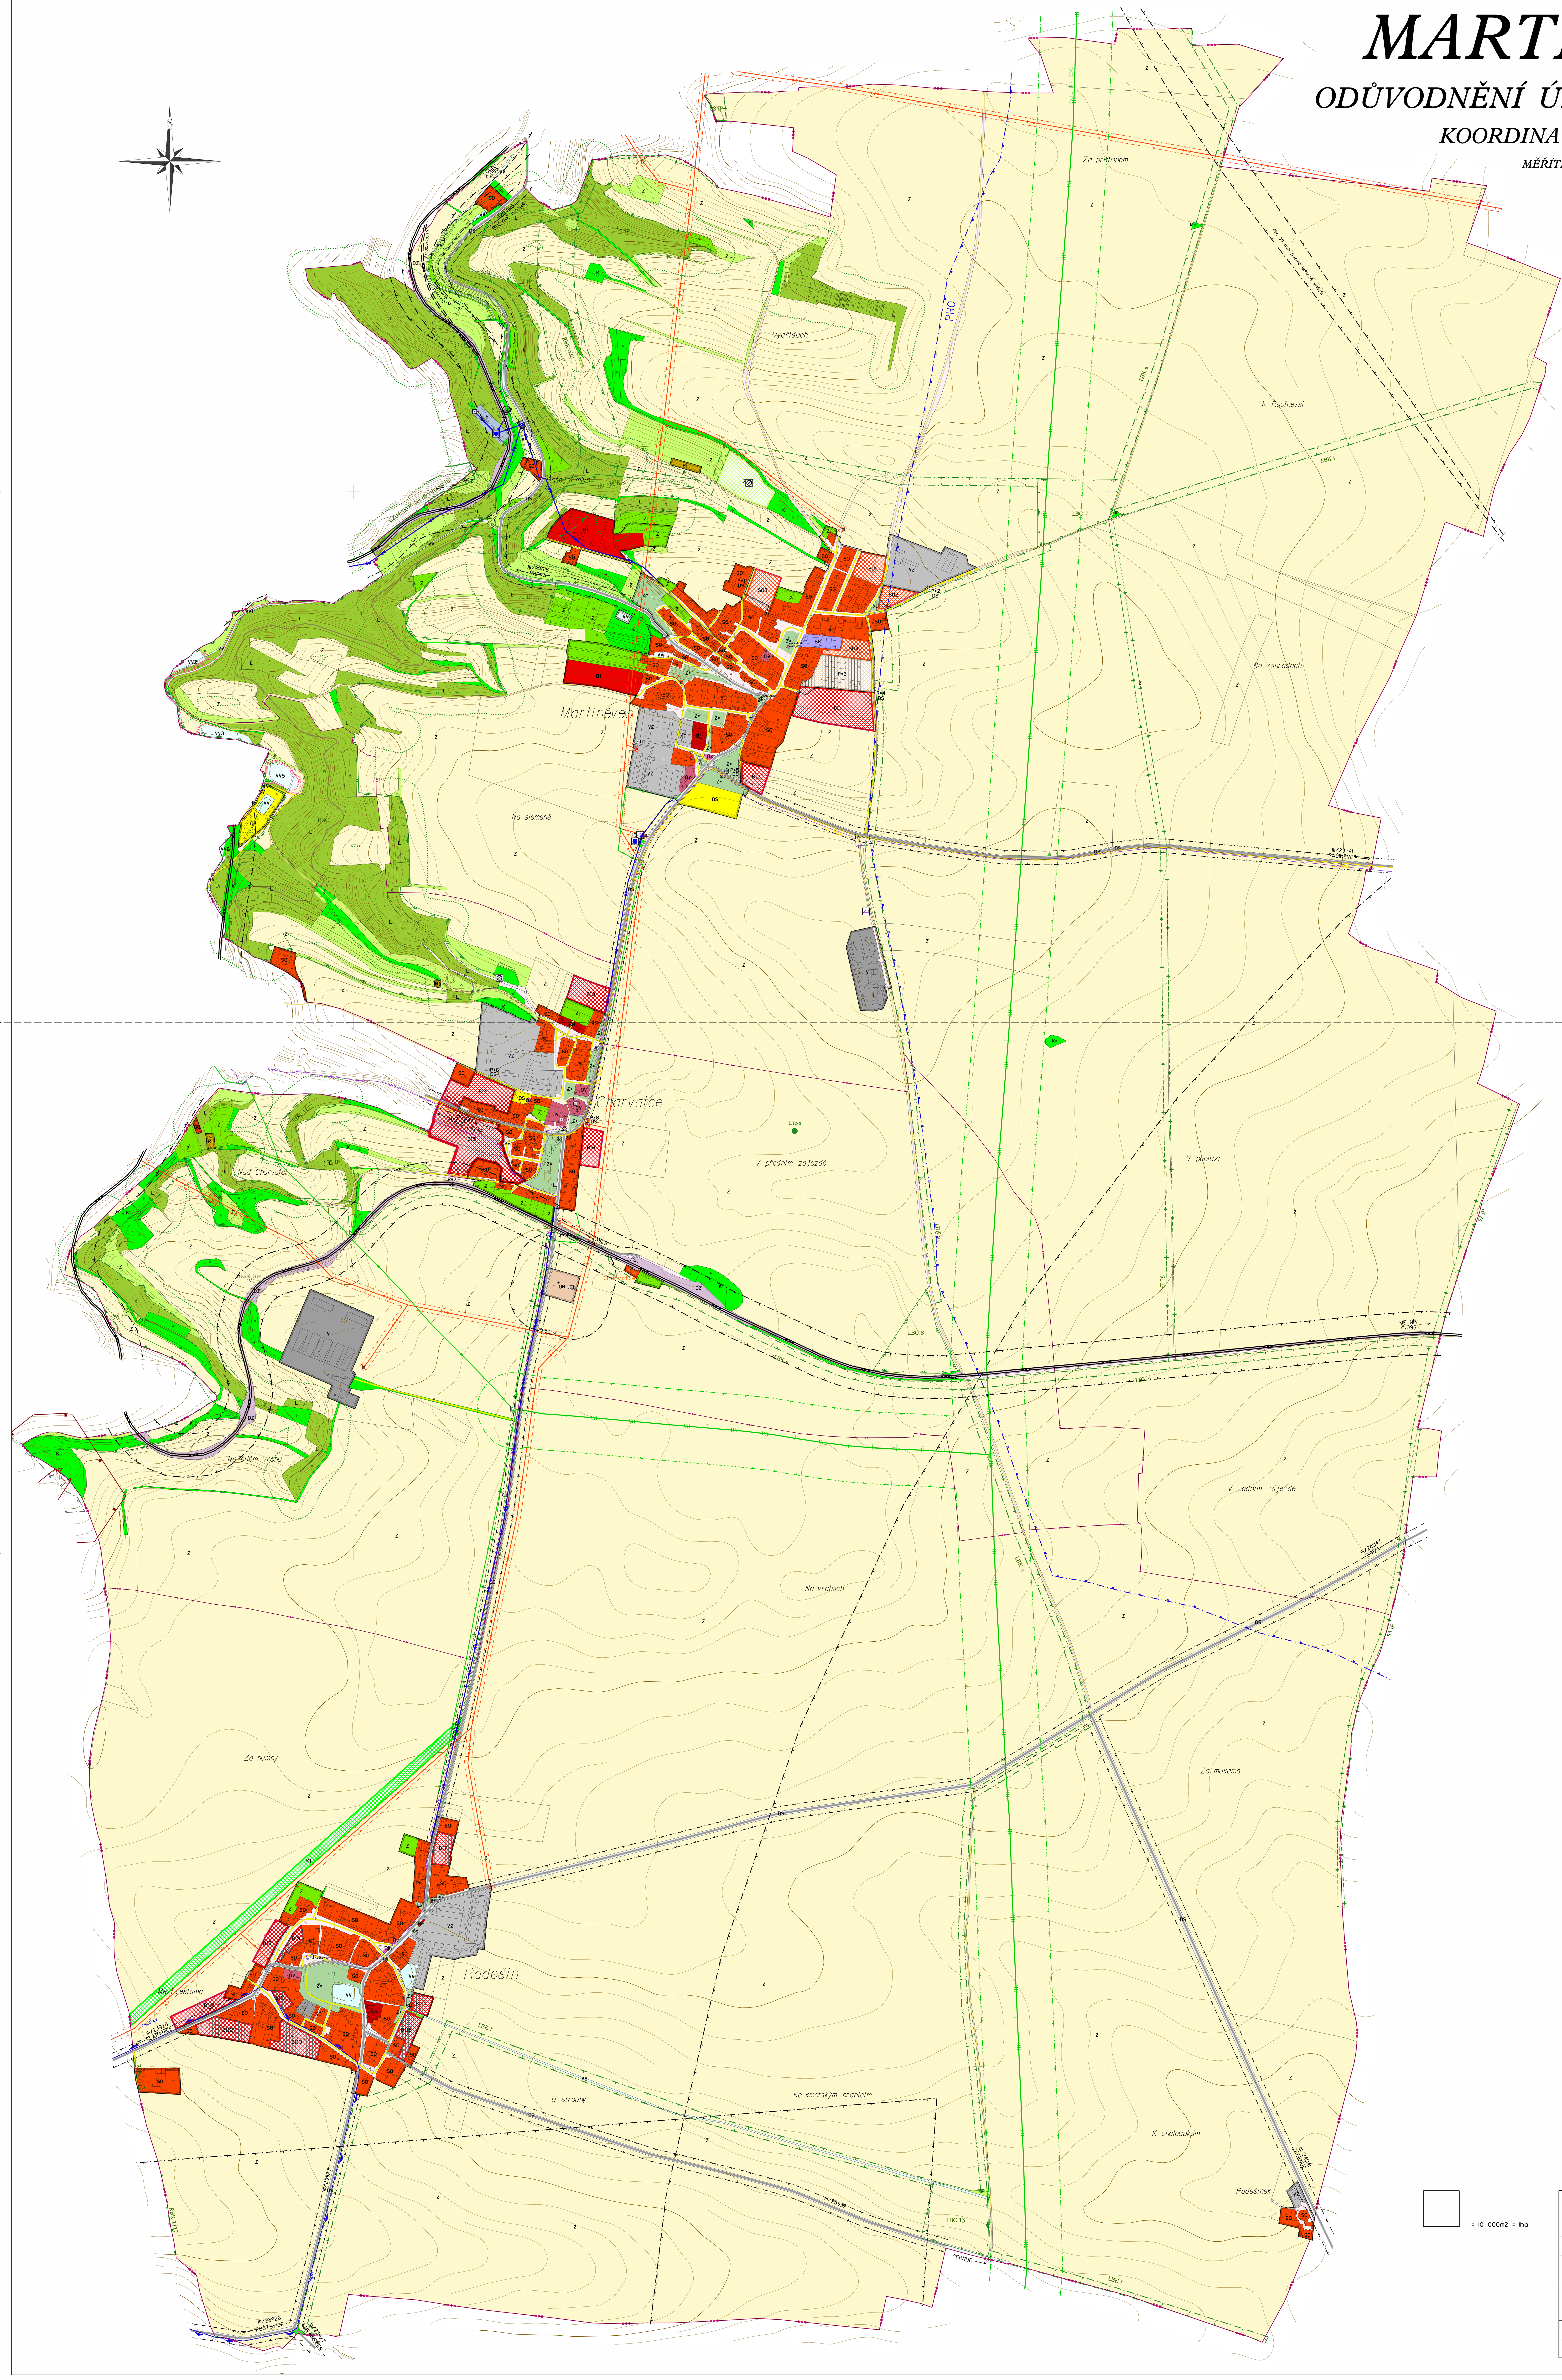

LEGENDA:

HRANICE		
		- HRANICE ŘEŠENÉHO ÚZEMÍ = HRANICE OBCE
		- KATASTRÁLNÍ HRANICE
		- HRANICE ZASTAVĚNÉHO ÚZEMÍ (ZÚ)- VYMEZENÁ K 5.1.2009
		- HRANICE ZASTAVITELNÝCH PLOCH
		- PLOCHY PŘESTAVBY
PLOCHY STABILIZOVANÉ	PLOCHY ZMĚN VYUŽITÍ ÚZEMÍ	
PLOCHY BYDLENÍ		
BI	BI	- INDIVIDUÁLNÍ (V RODINNÝCH DOMECH)
BH		- HROMADNÉ (V BYTOVÝCH DOMECH)
PLOCHY SMÍŠENÉ OBYTNÉ		
SO	SO	- VESNICKÉ
PLOCHY REKREACE		
RI		- INDIVIDUÁLNÍ
PLOCHY OBČANSKÉHO VYBAVENÍ		
OV		- VEŘEJNÁ VYBAVENOST
OX		- SPECIFICKÝCH FOREM (POŽÁRNÍ ZBROJNICE)
OS		- TĚLOVÝCHOVA A SPORT
OH		- HŘBITOV
		- OCHRANNÉ PÁSMO HŘBITOVA
PLOCHY VEŘEJNÝCH PROSTRANSTVÍ		
P•	P•	- VEŘEJNÁ PROSTRANSTVÍ
PLOCHY VÝROBY A SKLADOVÁNÍ		
V		- VÝROBA A SKLADY
VZ		- ZEMĚDĚLSKÁ A LESNICKÁ VÝROBA
PLOCHY SMÍŠENÉ VÝROBNÍ		
SP		- SMÍŠENÉ VÝROBNÍ
PLOCHY ZEMĚDĚLSKÉ		
Z		- ORNÁ PŮDA
Z	Z	- TRVALÉ TRAVNÍ POROSTY
Z		- ZAHRADY A SADY MIMO ZÚ
		- POLNÍ CESTY
PLOCHY VODNÍ A VODOHOSPODÁŘSKÉ		
VV	VV	- VODNÍ TOKY A PLOCHY
PLOCHY LESNÍ		
L		- LESY, LESNÍ PŮDA
		- LESNÍ CESTY
PLOCHY ZELENĚ		
Z•		- VEŘEJNÁ ZELEŇ
K	K	- KRAJINNÁ ZELEŇ
PLOCHY DOPRAVNÍ INFRASTRUKTURY		
DZ	DZ	- ŽELEZNICE (OP 60m)
		- NÁDRAŽÍ
		- OCHRANNÉ PÁSMO ŽELEZNICE
DS		- SILNIČNÍ DOPRAVA - SILNICE III. TŘÍDY (OP 15m)
		- OCHRANNÉ PÁSMO SILNICE II., III.TŘÍDY
		- OCHRANNÉ PÁSMO LETIŠTĚ
DS	DS	- SILNIČNÍ DOPRAVA - MÍSTNÍ KOMUNIKACE
		- PĚŠÍ CESTY
CS		- CYKLOSTEZKY
		- ZASTÁVKA AUTOBUSU
PLOCHY TECHNICKÉ INFRASTRUKTURY		
T		- VODNÍ HOSPODÁŘSTVÍ
		- VENKOVNÍ VEDENÍ ELEKTRICKÉ ENERGIE DO 35 kV (OP 10m)
		- TRAFOSTANICE (OP 7m)
		- OCHRANNÉ PÁSMO VEDENÍ ELEKTRICKÉ ENERGIE DO 35 kV (OP 10m)
		- REGULAČNÍ STANICE PLYNU (OP 10m)
		- PLYNOVODNÍ POTRUBÍ VVTL
		- BEZPEČNOSTNÍ PÁSMO PLYNOVODU VTL
		- PLYNOVODNÍ POTRUBÍ STL (OP 1m) (ULIČNÍ ŘADY JSOU Z DŮVODU PŘEHLEDNOSTI UVEDENY HLAVNÍM VÝKRESE - VEŘEJNÁ INFRASTRUKTURA)
		- SPOJOVÝ KABEL(TELECOM)
		- ELEKTRONICKÉ KOMUNIKAČNÍ ZAŘÍZENÍ VYSÍLAČ (T-Mobile)
		- VODOVODNÍ ŘAD SKUPINOVÉHO VODOVODU (ULIČNÍ ŘADY JSOU Z DŮVODU PŘEHLEDNOSTI UVEDENY HLAVNÍM VÝKRESE - VEŘEJNÁ INFRASTRUKTURA)
		- VODOJEM
		- ÚPRAVNA VODY
		- ČERPACÍ STANICE
		- STUDNA
PLOCHY PŘÍRODNÍ		
		- REGIONÁLNÍ BIOCENTRUM
		- REGIONÁLNÍ BIOKORIDOR
		- PLOCHY PŘÍRODNÍ - LOKÁLNÍ BIOCENTRUM - FUNKČNÍ
		- PLOCHY PŘÍRODNÍ - LOKÁLNÍ BIOCENTRUM - NAVRŽENÉ K ZALOŽENÍ
		- PLOCHY PŘÍRODNÍ - LOKÁLNÍ BIOKORIDOR - FUNKČNÍ
		- PLOCHY PŘÍRODNÍ - LOKÁLNÍ BIOKORIDOR - NAVRŽENÝ K ZALOŽENÍ
		- INTERAKČNÍ PRVEK (IP)
EVL		- EVROPSKY VÝZNAMNÁ LOKALITA (EVL)
		- PAMÁTNÝ STROM (OP 10m)
PŘÍRODNÍ LIMITY		
		- VZDÁLENOST 50 m OD OKRAJE LESA
LIMITY VODOHOSPODÁŠKÉ		
		- CHOPAV
		- PHO VODNÍCH ZDROJŮ
LIMITY KULTURNÍ		
		- NEMOVITÉ KULTURNÍ PAMÁTKY
		- DROBNÉ PRVKY LIDOVÉ ARCHITEKTURY
LIMITY GEOLOGICKÉ		
		- SESUVNÉ ÚZEMÍ (POTENCIONÁLNÍ)
		- CHRÁNĚNÉ LOŽISKOVÉ ÚZEMÍ
		- LOŽISKO NEROSTNÝCH SUROVIN
PROBLÉMOVÉ MÍSTA		
		- STARÉ EKOLOGICKÉ ZÁTĚŽE (SKLÁDKY)
LIMITY GRAFICKY NEVYJADŘITELNÉ		
		- PROVOZNÍ PÁSMO PRO ÚDRŽBU VODNÍCH TOKŮ 6m
		- OCHRANNÉ PÁSMO VODOVODNÍHO ŘADU
		- OCHRANNÉ PÁSMO STL PYNOVODU

= 10 000m2 = 1ha

POŘIZOVATEL	MĚSTSKÝ ÚŘAD ROUDNICE N/L, ODBOR MAJETKU A ROZVOJE MĚSTA, ÚŘAD ÚZEMNÍHO PLÁNOVÁNÍ		
PROJEKTANT URBANISTICKÉ ČÁSTI	AUA AGROURBANISTICKÝ ATELIÉR		
ODPOVĚDNÝ PROJEKTANT	ING. STANISLAV ZEMAN		
DIGITÁLNÍ ZPRACOVÁNÍ	DONÁTO .vos		
NÁZEV AKCE	MARTINĚVES ÚZEMNÍ PLÁN	ETAPA	
		DATUM	01/2011
		MĚŘÍTKO	1:5 000
		FORMÁT	A0
NÁZEV VÝKRESU	KOORDINAČNÍ VÝKRES	ČÍSLO VÝKRESU: 8	ČÍSLO PARE:
ČÁST DOKUMENTACE	GRAFICKÁ ČÁST ODŮVODNĚNÍ ÚZEMNÍHO PLÁNU		